


Aufmaß Restaurant am Campingplatz

135,45 m²

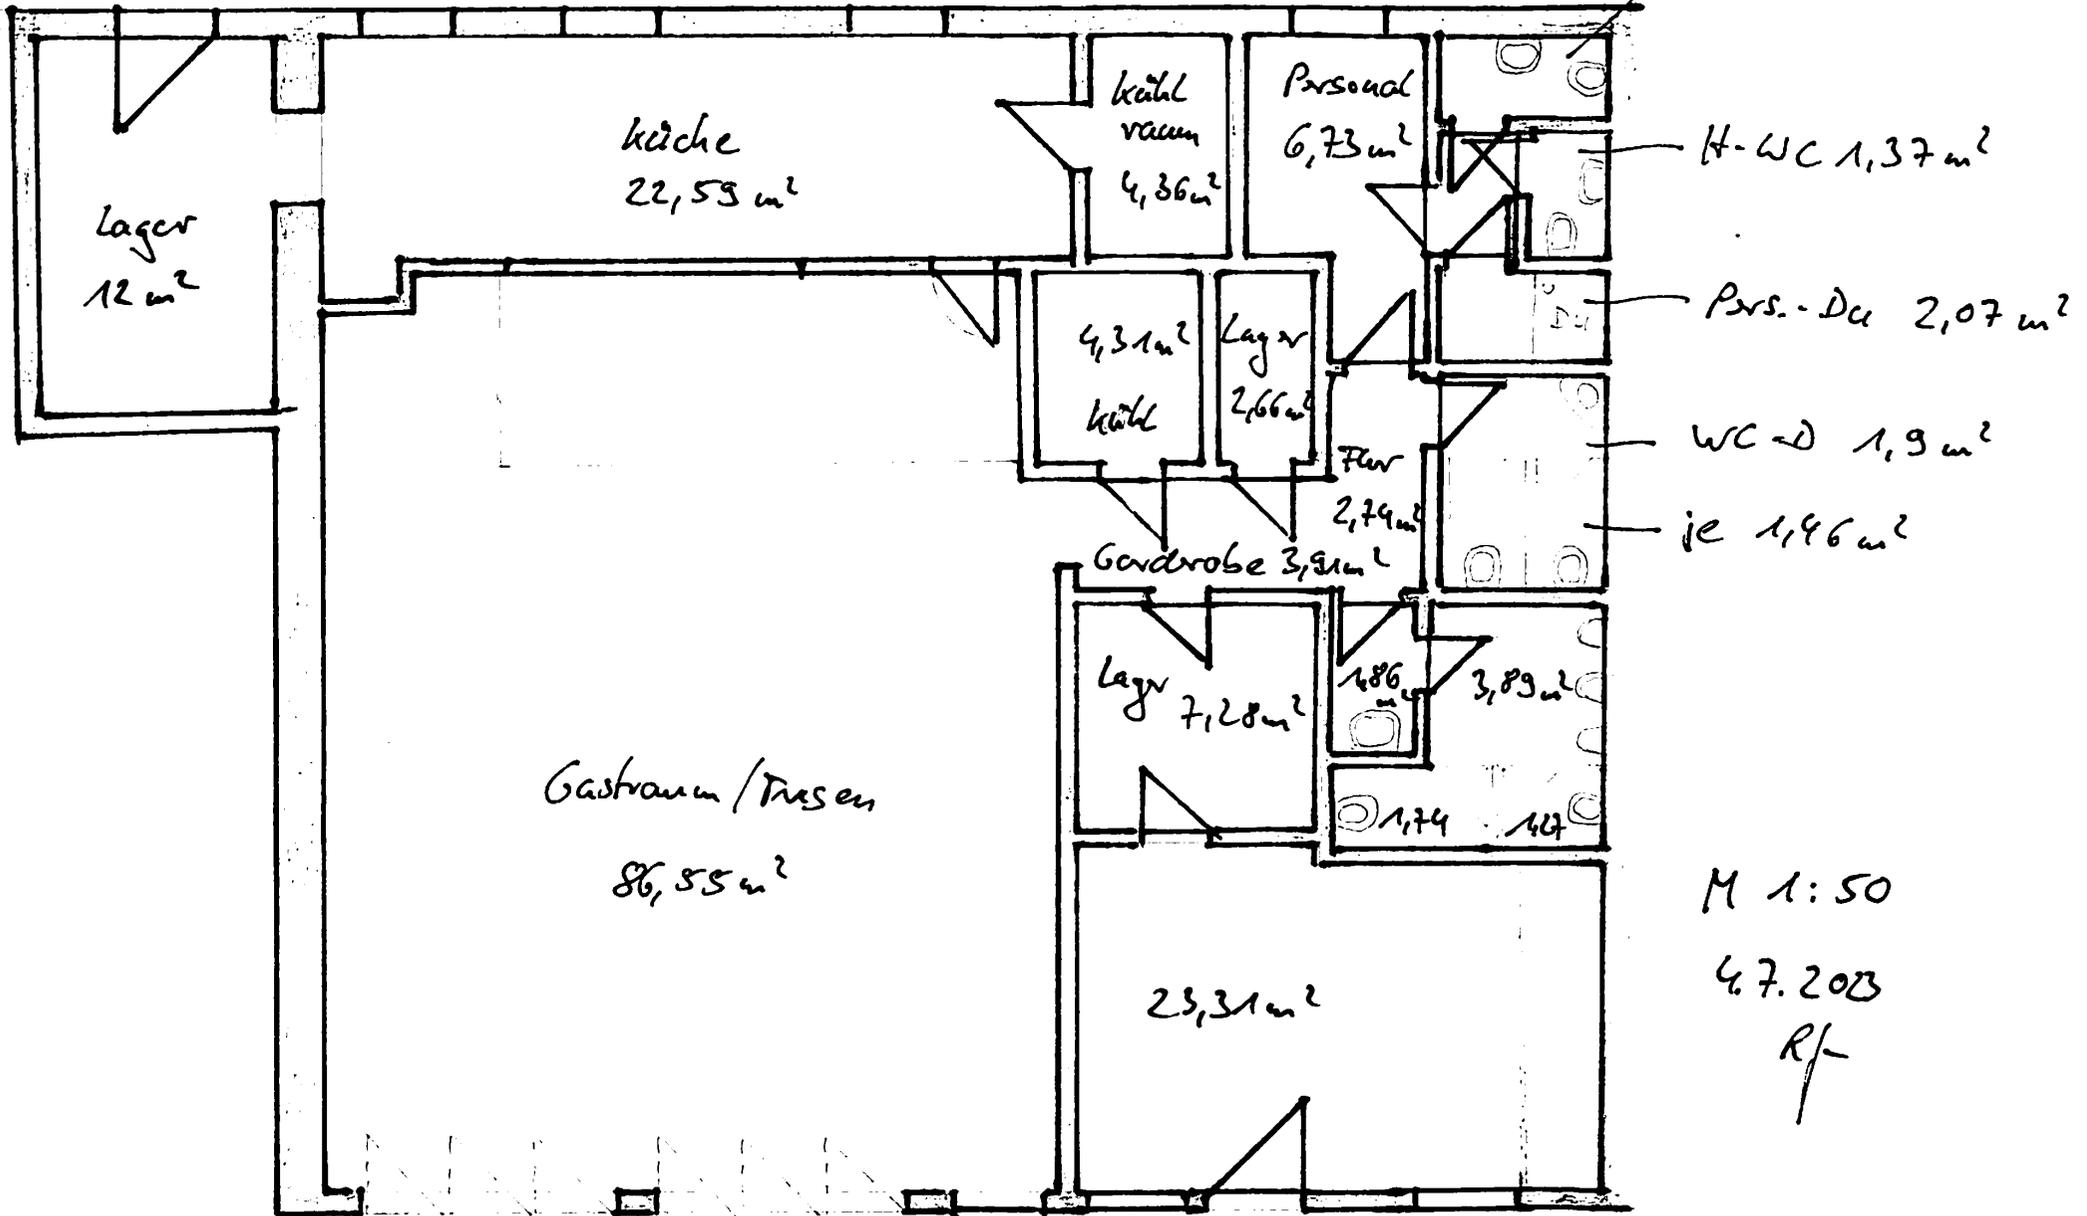

M 1:50

4.7.2023

Rf

